



### PŮDORYS KOTVENÍ

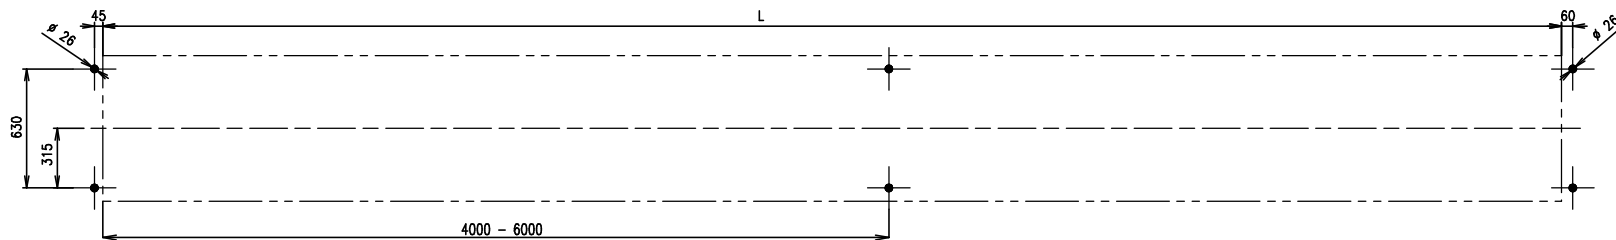

### VSTUPNÍ A VÝPADOVÁ PŘÍRUDA

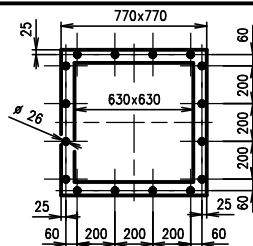

### POHLED P:

